

ΕΦΗΜΕΡΙΣ ΤΗΣ ΚΥΒΕΡΝΗΣΕΩΣ
ΤΗΣ ΕΛΛΗΝΙΚΗΣ ΔΗΜΟΚΡΑΤΙΑΣ

ΑΘΗΝΑ 16 ΟΚΤΩΒΡΙΟΥ 1986	ΤΕΥΧΟΣ ΤΕΤΑΡΤΟ	ΑΡΙΘΜΟΣ ΦΥΛΛΟΥ 986

ΠΕΡΙΕΧΟΜΕΝΑ

ΠΟΛΕΟΔΟΜΙΑ
ΑΠΟΦΑΣΕΙΣ

ΠΟΛΕΟΔΟΜΙΑ
ΑΠΟΦΑΣΕΙΣ

Αριθ. οικ. 4003 (1)

Καθορισμός ορίων κατηγορίες όρων και περιορισμών δόμησης στον Οικισμό Ξυνονέριον του Ν. Καρδίτσας (Αναθεώρηση της 8239/85 απόφασή μας).

Ο ΝΟΜΑΡΧΗΣ ΚΑΡΔΙΤΣΑΣ

Έχοντας υπόψη:

1. Τις διατάξεις του Ν. 1577/85 (ΦΕΚ 210 Α) περί ΓΟΚ.

2. Τις διατάξεις του από 24.4.85 Π.Δ. (ΦΕΚ 181Δ/3.5.85) «περί τρόπου καθορισμού ορίων οικισμού της χώρας, κατηγορίες αυτών και καθορισμός όρων και περιορισμών δόμησης».

3. Τις προτάσεις των ιδιωτών μελετητών Μηχανικών, στους οποίους ανατέθηκε σχετική μελέτη στα πλαίσια του προγράμματος των ανοικτών πόλεων, που αφορούν στον προσδιορισμό των ορίων των υπόψη οικισμών.

4. Τα δελτία αρχιτεκτονικής αναγνώρισης των οικισμών που συμπληρώθηκαν από τους προαναφερόμενους μελετητές κατά τις υποδείξεις των σχετικών προδιαγραφών του ΥΧΟΠ.

5. Τα πληθυσμιακά στοιχεία της τελευταίας απογραφής του Κράτους της ΕΣΥΕ.

6. Το με αρ. 8/86 πρακτικό του ΣΧΟΠ.

7. Την με αριθ. 8239/20.12.85 απόφασή μας.

Επειδή οι όροι και περιορισμοί δόμησης των οικοπέδων που καθορίστηκαν με την 8239/85 απόφαση μας στον οικισμό Ξυνονέριον σύμφωνα με το άρθρο 9 παρ. 8 του Ν. 1577/85 καταργούνται.

Επειδή στον οικισμό Ξυνονέριον επιβάλλεται να ισχύουν οι όροι και περιορισμοί δόμησης των οικοπέδων όπως αυτοί καθορίστηκαν με την παραπάνω απόφασή μας, για λόγους μορφολογικούς και περιβαλλοντικούς, αποφασίζουμε:

Αναθεωρούμε την 8239/85 απόφαση μας μετά του συνοδεύοντος τοπογραφικού διαγράμματος και

Ι. Κατατάσσουμε τον οικισμό Ξυνονέριον Κοινότητας Ξυνονερίου στις κατηγορίες Μεσαίου, Συνεκτικού, Στάσιμου και Αδιάφορου οικισμού.

ΙΙ. Καθορίζουμε τα όρια του Οικισμού Ξυνονέριον του Ν. Καρδίτσας με στοιχεία 1, 2, 3, 10, 1, όπως αυτά φαίνονται στο συνοδευτικό της παρούσας σχεδιάγραμμα σε κλ. 1:5000 που αποτελεί αναπόσπαστο μέρος της απόφασης αυτής και συντάχθηκε βάσει στοιχείων χαρτών και επί τόπου ελέγχου.

ΙΙΙ. Καθορίζουμε τους ακόλουθους Γενικούς όρους και περιορισμούς δόμησης.

1. Εντός των ορίων τους οικισμούς ισχύουν οι γενικοί όροι δόμησης που προβλέπονται από το Π.Δ. ΦΕΚ 181 Δ/3.5.85.

2. Αρτιότητα οικοπέδου 300 τ.μ.

3. Κατά παρέκκλιση εντός των ορίων του οικισμού θεωρούνται άρτια τα οικόπεδα με όποιο εμβαδόν είχαν στις 3.5.85 ημέρα Δημοσίευσης του από 24.4.85 Π. Δ/τος.

IV. α) Πρίν από οποιαδήποτε κατάτμηση οικοπέδων εντός των ορίων του οικισμού θα πρέπει να θεωρείται το σχετικό τοπογραφικό διάγραμμα από το Τμήμα Πολεοδομίας και Πολεοδομικών Εφαρμογών της Νομαρχίας Καρδίτσας ώστε να εξασφαλίζεται η συνέχιση των υπαρχόντων κοινοχρήστων χώρων σύμφωνα με τα οριζόμενα στις διατάξεις της παρ. 1 του άρθρου 6 του από 24.4.85 Π. Δ/τος.

β) Να εξασφαλίζεται οπωσδήποτε η συνέχιση των υφισταμένων ή εγκεκριμένων δρόμων του Οικισμού.


Κατά τα λοιπά ισχύουν τα οριζόμενα στο Δ/γμα της 24.4.85 (ΦΕΚ 181Δ/3.5.85).

Η απόφαση αυτή με το σχεδιάγραμμα οριοθέτησης του Οικισμού που την συνοδεύει, να δημοσιευθεί στην Εφημερίδα της Κυβερνήσεως, η δε ισχύς της αρχίζει από σήμερα.

Καρδίτσα, 9 Ιουλίου 1986

Ο Νομάρχης

ΔΗΜ. ΚΟΥΚΟΥΛΑΚΗΣ

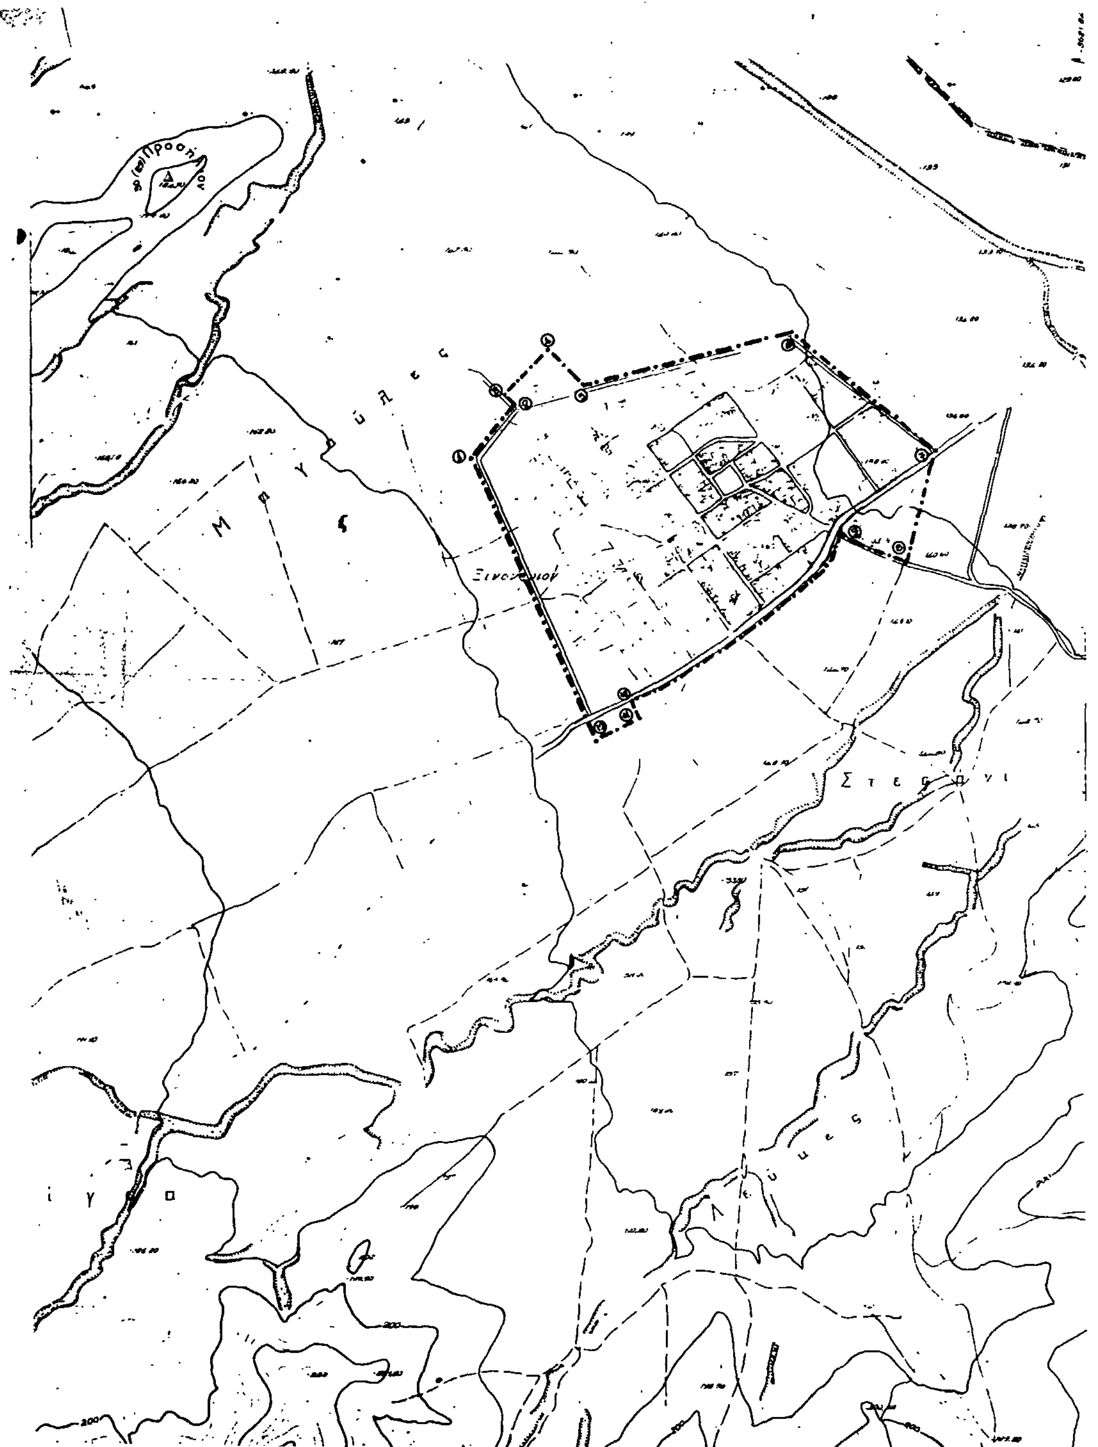

ΝΟΜΟΣ ΚΑΡΔΙΤΣΑΣ
Οικισμος: ΞΙΝΟΝΕΡΙΟΥ

ΥΠΟΜΝΗΜΑ

Οριο οικισμου

1 2 3 ..... Ονομασιες

ΣΥΝΟΔΕΥΕΙ ΜΕ ΤΗΝ ΥΠ' ΑΡ. 4008/3/12/86 ΑΠΟΦΑΣΗ ΤΗΣ ΝΟΜΑΡΧΙΑΣ ΚΑΡΔΙΤΣΗΣ

① Γωνία οδού – Ιδιοκτ. Καραγιώργου (εκτός).
② κ' ③ Ιδιοκτησία Τσίτρα Γ.
④ Ιδιοκτ. Παπανικολάου Δημ. (τμήμα).
⑤ Ιδιοκτ. Γέροντα Γεωργίου.
⑥ Ιδιοκτ. Ψαρρή Αστεριάδη.
⑦ Διασταύρωση κοινοτικής κ' επαρχ. οδού.
⑧ Γωνία οδού – Ιδιοκτ. Βασιλάκου.
⑨ Διασταύρωση κοινοτ. κ' επαρχ. οδού.
⑩ κ' ⑪ Ιδιοκτ. Ζέρβα Γ.
⑫ Ιδιοκτ. Ζέρβα Παν.
① Γωνία οδού – Ιδιοκτ. Καραγιώργου (εκτός)

ΕΘΕΩΡΗΘΗ
Καρδίτσα 9/12/1986
ΔΗΜΗΤΡΙΟΣ Ε. ΠΑΠΑΔΟΠΟΥΛΟΣ
ΑΡΧΙΤΕΚΤΩΝ με 4ο β.

ΟΡΙΟΘΕΤΗΣΗ ΟΙΚΙΣΜΟΥ

Ηλέγχθη
Καρδίτσα 2/6/86
ΒΑΣΙΛΗΣ ΤΕΤΣΑΡΣΑΣ

Αριθμος σχεδιου	Π.1.1
Κλ	1:5.000

Συνταξη | Ελεγχος | Ημερ

Υπουργειο Χωροταξιας Οικισμου και Περιβαλλοντος
ΔΙΕΥΘΥΝΣΗ ΧΩΡΟΤΑΞΙΑΣ

Αριθ. οικ. 4005 (2)

Καθορισμός ορίων κατηγορίες όρων και περιορισμών δόμησης στον Οικισμό Κρανέα του Ν. Καρδίτσας (Αναθεώρηση της 7835/85 απόφασή μας).

Ο ΝΟΜΑΡΧΗΣ ΚΑΡΔΙΤΣΑΣ

Έχοντας υπόψη:

1. Τις διατάξεις του Ν. 1577/85 (ΦΕΚ 210 Α) περί ΓΟΚ.

2. Τις διατάξεις του από 24.4.85 Π.Δ. (ΦΕΚ 181Δ/3.5.85) «περί τρόπου καθορισμού ορίων οικισμού της χώρας, κατηγορίες αυτών και καθορισμός όρων και περιορισμών δόμησης».

3. Τις προτάσεις των ιδιωτών μελετητών Μηχανικών, στους οποίους ανατέθηκε σχετική μελέτη στα πλαίσια του προγράμματος των ανοικτών πόλεων, που αφορούν στον προσδιορισμό των ορίων των υπόψη οικισμών.

4. Τα δελτία αρχιτεκτονικής αναγνώρισης των οικισμών που συμπληρώθηκαν από τους προαναφερόμενους μελετητές κατά τις υποδείξεις των σχετικών προδιαγραφών του ΥΧΟΠ.

5. Τα πληθυσμιακά στοιχεία της τελευταίας απογραφής του Κράτους της ΕΣΥΕ.

6. Το με αρ. 8/86 πρακτικό του ΣΧΟΠ.

7. Την με αριθ. 7835/17.12.85 απόφασή μας.

Επειδή οι όροι και περιορισμοί δόμησης των οικοπέδων που καθορίστηχαν με την 7835/85 απόφαση μας στον οικισμό Κρανέα σύμφωνα με το άρθρο 9 παρ. 8 του Ν. 1577/85 καταργούνται.

Επειδή στον οικισμό Κρανέα επιβάλλεται να ισχύουν οι όροι και περιορισμοί δόμησης των οικοπέδων όπως αυτοί καθορίστηκαν με την παραπάνω απόφασή μας, για λόγους μορφολογικούς και περιβαλλοντικούς, αποφασίζουμε:

Αναθεωρούμε την 7835/85 απόφαση μας μετά του συνοδεύοντος τοπογραφικού διαγράμματος και

Ι. Κατατάσουμε τον οικισμό Κρανέα Κοινότητας Κρανέας στις κατηγορίες Μεσαίου, Συνεχτικού, Στάσιμου Φθίνοντα και Αδιάφορου οικισμού.

ΙΙ. Καθορίζουμε τα όρια του Οικισμού Κρανέα του Ν. Καρδίτσας με στοιχεία 1, 2, 3, 24, 1, όπως αυτά φαίνονται στο συνοδευτικό της παρούσας σχεδιάγραμμα σε κλ. 1:5000 που αποτελεί αναπόσπαστο μέρος της απόφασης αυτής και συντάχθηκε βάσει στοιχείων χαρτών και επί τόπου ελέγχου.

ΙΙΙ. Καθορίζουμε τους ακόλουθους Γενικούς όρους και περιορισμούς δόμησης.

1. Εντός των ορίων των οικισμών ισχύουν οι γενικοί όροι δόμησης που προβλέπονται από το Π.Δ. ΦΕΚ 181 Δ/3.5.85.

2. Αρτιότητα οικοπέδου 300 τ.μ.

3. Κατά παρέκκλιση εντός των ορίων του οικισμού θεωρούνται άρτια τα οικόπεδα με όποιο ε
μβαδόν είχαν στις 3.5.85 ημέρα Δημοσίευσης του από 24,4,85 Π. Δ/τος.

IV. α) Πριν από οποιαδήποτε κατάτμηση οικοπέδων εντός των ορίων του οικισμού θα πρέπει να θεωρείται το σχετικό τοπογραφικό διάγραμμα από το Τμήμα Πολεοδομίας και Πολεοδομικών Εφαρμογών της Νομαρχίας Καρδίτσας ώστε να εξασφαλίζεται η συνέχιση των υπαρχόντων κοινοχρήστων χώρων σύμφωνα με τα οριζόμενα στις διατάξεις της παρ. 1 του άρθρου 6 του από 24.4.85 Π. δ/τος.

β) Να εξασφαλίζεται οπωσδήποτε η συνέχιση των υφισταμένων ή εγκεκριμένων δρόμων του Οικισμού.


Κατά τα λοιπά ισχύουν τα οριζόμενα στο Δ/γμα της 24.4.85 (ΦΕΚ 181Δ/3.5.85).

Η απόφαση αυτή με το σχεδιάγραμμα οριοθέτησης του Οικισμού που την συνοδεύει, να δημοσιευθεί στην Εφημερίδα της Κυβερνήσεως, η δε ισχύς της αρχίζει από σήμερα.

Καρδίτσα, 9 Ιουλίου 1986

Ο Νομάρχης

ΔΗΜ. ΚΟΥΚΟΥΛΑΚΗΣ

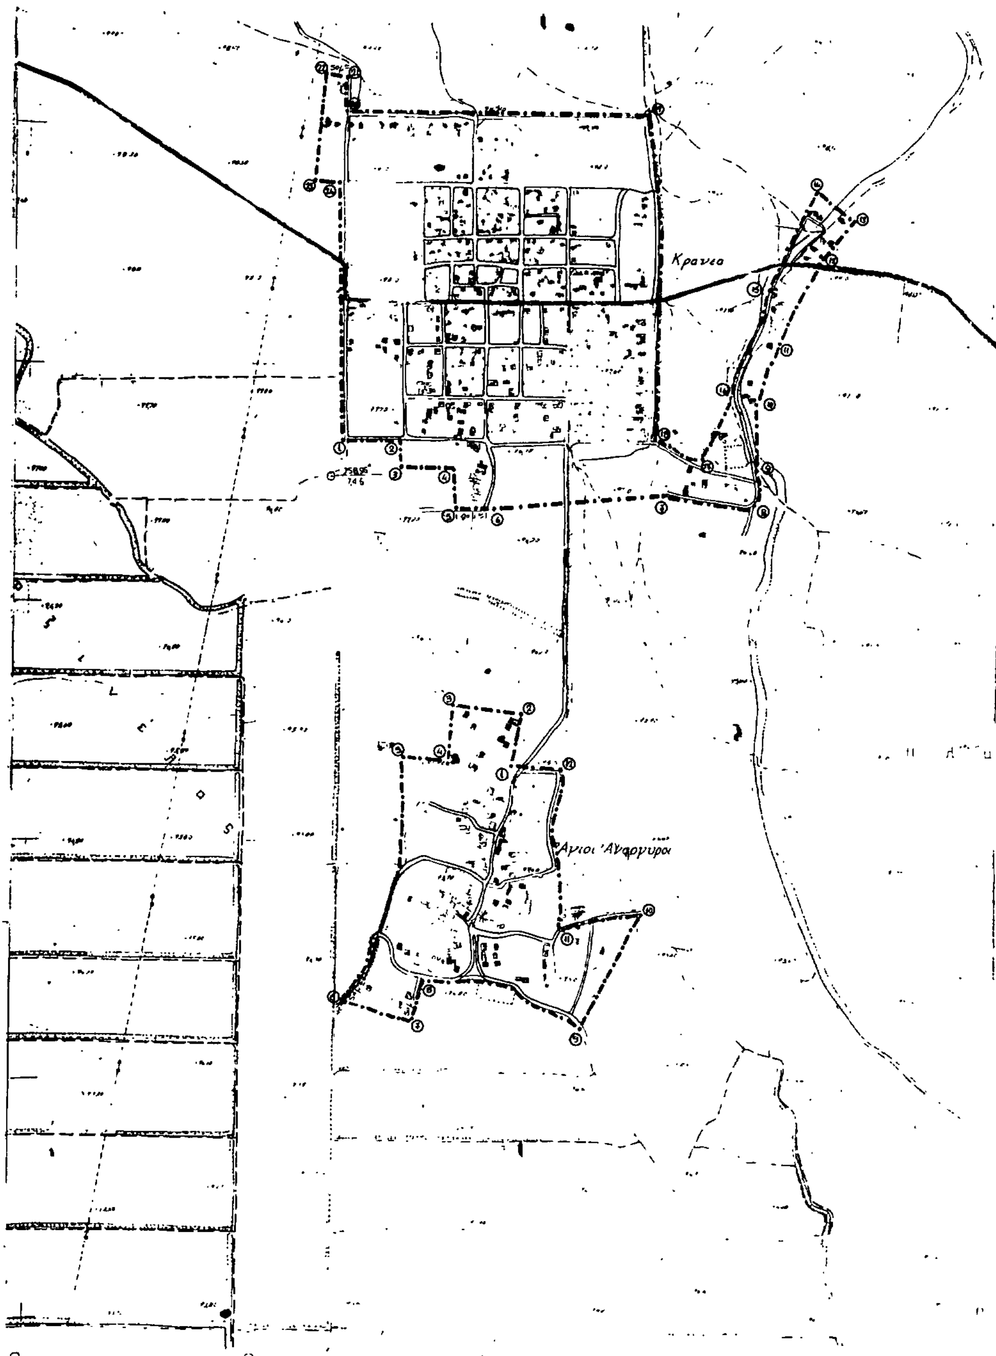

ΝΟΜΟΣ ΚΑΡΔΙΤΣΑΣ
Οικισμος: ΑΓΙΟΙ ΑΝΑΡΓΥΡΟΙ.

ΥΠΟΜΝΗΜΑ

1,2,3..... Ονομασίες
Οριο οικισμου

ΚΡΑΝΕΑ

1 Γωνία οδού
Ιδιοκτησία Καραμπέτσου Αθ.
Ιδιοκτ. Κουτσιανά
Ιδιοκτ. Κουτσιανά Ευαγγέλου.
Ιδιοκτ. Κοντονίκα
Ιδιοκτ. Κοτρώτσιος Παν.
Ιδιοκτ. Καλαφατιά Στ.
Ιδιοκτ. Κανιούρα Αχ.
Ιδιοκτ. Κοτρώτσιος Λ.
Ιδιοκτ. Λιόλιου Πέτρου.
Ιδιοκτ. Δημόπουλου Κων.
Ιδιοκτ. Καραμπέτσου
Ιδιοκτ. Μπένεκη.
Ιδιοκτ. Κανιούρα Αθ.
Ιδιοκτ. Καρρά Κων. – οδός.
Ιδιοκτ. Ευθυμίου Β. – Γωνία οδού.
Ιδιοκτ. Καραμπέτσου Λ. – Γωνία οδού.
Συνάντηση οδών.
Ιδιοκτ. Αλεξανδρή Αναστ.
Ιδιοκτ. Κοτρώτσου Κων.
Γωνία οδού.

ΑΓΙΟΙ ΑΝΑΡΓΥΡΟΙ

1 Κοινοτ. οδός – Ιδιοκτ. Κουτσιανά.
Ιδιοκτησία Τριανταφύλλου.
Ιδιοκτ. Παλιούρα
Ιδιοκτ. Παλιούρα Αχιλλέα.
Ιδιοκτ. Μαρρά Σ.
Ιδιοκτ. Παλιούρα
Συνάντηση
Ιδιοκτ. Ρίζου.
αρδευτικού καναλιού.
Ιδιοκτ. Κουρβή.
Κοινοτ. οδός – Ιδιοκτ. Κουτσιανά – Κοινοτ. χώρος

Ελεγχθη
Καρδίτσα

ΒΑΣΙΛΗΣ ΤΣΑΤΣΑΡΩΛΗΣ
Αρχιτεκτων

ΟΡΙΟΘΕΤΗΣΗ ΟΙΚΙΣΜΟΥ

Αριθμος σχεδιου: Π-1.1

ΚΛ 1:5000

Συνταξη

Ημερ

Υπουργειο Χωροταξιας Οικισμου και Περιβαλλοντος
ΔΙΕΥΘΥΝΣΗ ΧΩΡΟΤΑΞΙΑΣ

Αριθ. 7132 (3)

Αναγνώριση οδού (παρόδου οδού) Α΄ Πάροδος Φιλίππου στο ΟΤ 37 Ν. Πιερίας, ότι υπάρχει πριν από το 1923 και χαρακτηρισμός αυτής ως διατηρητέας.

Ο ΝΟΜΑΡΧΗΣ ΠΙΕΡΙΑΣ

Σύμφωνα με:

1. Τις διατάξεις:

α) Του από 17.7.1923 Ν.Δ. «περί σχεδίων πόλεων κωμών και συνοικισμών του Κράτους και ανεγέρσεως αυτών».

β) Του Β.Δ. 712/70, όπως τροποποιήθηκε με τα 677/71 και 198/72 Β.Δ..

γ) Του Ν. 3200/55, «περί διοικητικής αποκεντρώσεως», όπως έχει συμπληρωθεί και τροποποιηθεί μεταγενέστερα.

δ) Την 16.7.86 γνωμοδότηση του Συμβουλίου Δημοσίων Έργων της Νομαρχίας μας

Κατά την οποία εγκρίνεται η παραπάνω αναφερόμενη πάροδος ως προϋφισταμένη του 1923 και διατηρητέα.

2. Την από 28.5.86 αίτηση του Α. Μποταΐτη Αρχ/να μηχ/κό.

3. Τους ακόλουθους τίτλους ιδιοκτησίας: 50594/71 από τους οποίους προκύπτει ότι η οδός (πάροδος οδού) Α΄ πάροδος Φιλίππου υπάρχει πριν από το 1923.

4. Το τοπογραφικό σχεδιάγραμμα του Απ. Μποταΐτη αρχ/να μηχ/κού.

5. Το από ρυμοτομικό σχέδιο πόλεως στο οποίο φαίνεται η εν λόγω οδός.

Επειδή από τα παραπάνω στοιχεία προκύπτει ότι η αναφερόμενη πάροδος στο ΟΤ 37 υπάρχει προ του 1923, αποφασίζουμε:

Αναγνωρίζουμε ότι η οδός (πάροδος οδού) Α΄ Πάροδος Φιλίππου στο ΟΤ 37 υπάρχει νομίμως πριν από το έτος 1923, και τη χαρακτηρίζουμε ως διατηρητέα και ορίζεται πρασιά 4 μ.μ. εκατέρωθεν της παρόδου.


Η οδός (πάροδος) αυτή φαίνεται στο τοπογραφικό σχεδιάγραμμα του Α. Μποταΐτη αρχ/να μηχ/κού.


Η απόφαση αυτή που ισχύει από την ημέρα δημοσίευσης να δημοσιευθεί στην Εφημερίδα της Κυβερνήσεως.

22 Αυγούστου 1986

Ο Νομάρχης

ΘΕΟΔΩΡΟΣ ΚΟΛΙΟΠΑΝΟΣ

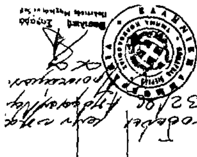

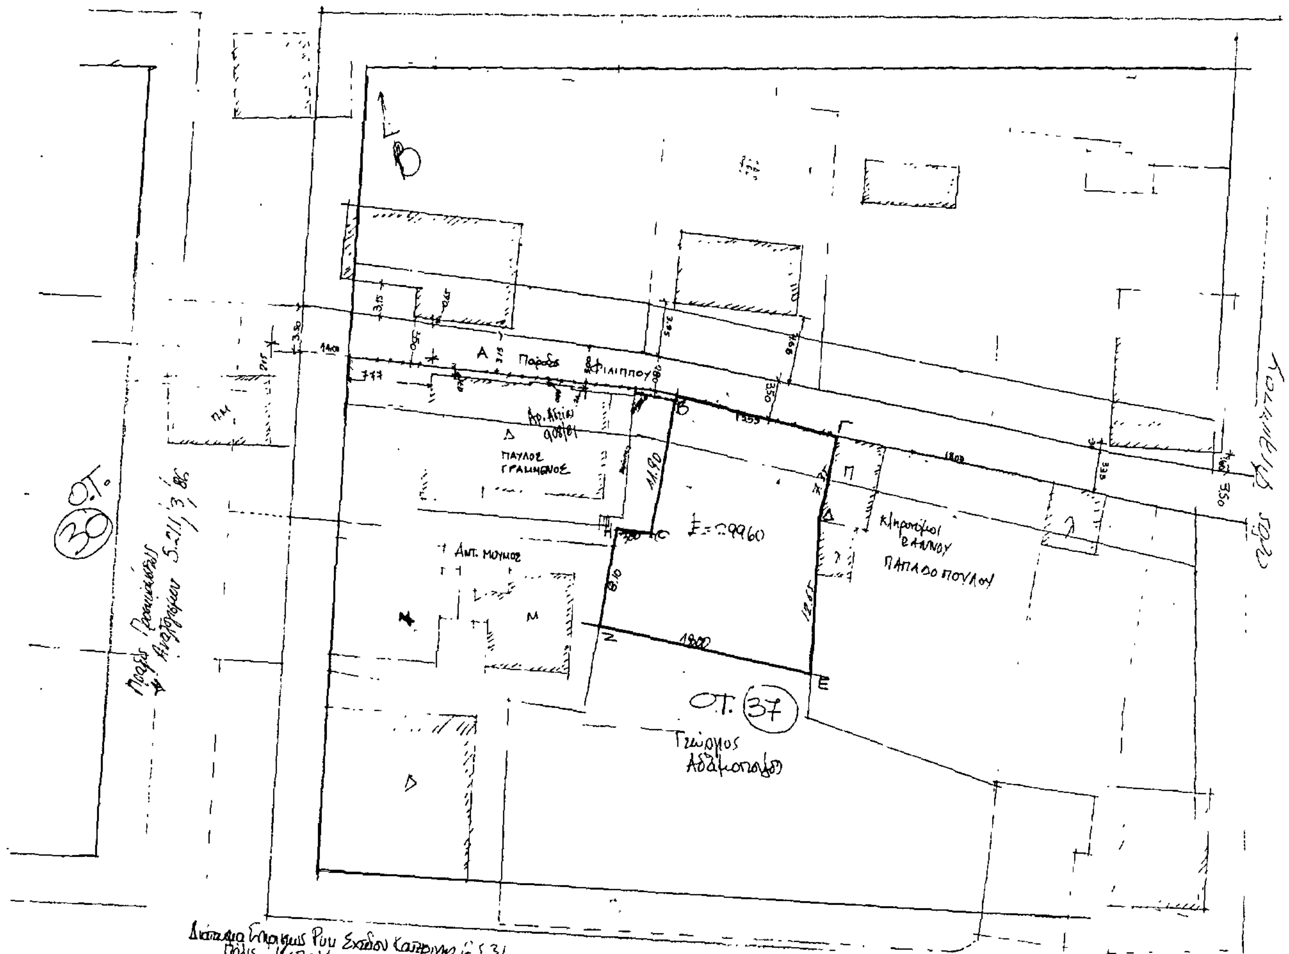

Πόλις Κατερίνης
Τοπογραφικό Διάγραμμα συνοδεύον την υπ αρ 3/86 πράξη Ταυτοποιήσεως

Κλίμαξ 1:200

Απόστολος Δ. Μποταΐτης
Αρχιτέκτων
Κατερίνη

ΑΠΟΣΤΟΛΟΣ Δ. ΜΠΟΤΑΪΤΗΣ
ΔΙΠΛ. ΑΡΧΙΤΕΚΤΩΝ ΜΗΧΑΝΙΚΟΣ

Αριθ. 7133 (4)

Αναγνώριση οδού (παρόδου οδού) στο ΟΤ 224 Ν. Πιερίας, ότι υπάρχει πριν από το 1923 και χαρακτηρισμός αυτής ως διατηρητέας.

Ο ΝΟΜΑΡΧΗΣ ΠΙΕΡΙΑΣ

Σύμφωνα με:

1. Τις διατάξεις:

α) Του από 17.7.1923 Ν.Δ. «περί σχεδίων πόλεων κωμών και συνοικισμών του Κράτους και ανεγέρσεως αυτών».

β) Του Β.Δ. 712/70, όπως τροποποιήθηκε με τα 677/71 και 198/72 Β.Δ..

γ) Του Ν. 3200/55, «περί διοικητικής αποκεντρώσεως», όπως έχει συμπληρωθεί και τροποποιηθεί μεταγενέστερα.

δ) Την 16.7.86 γνωμοδότηση του Συμβουλίου Δημοσίων Έργων της Νομαρχίας μας

Κατά την οποία εγκρίνεται η παραπάνω πάροδος ως προϋφισταμένη του 1923 και διατηρητέα.

2. Την από 1.7.86 αίτηση του Α. Μποταΐτη Αρχ/να μηχ/κό.

3. Τους ακόλουθους τίτλους ιδιοκτησίας: 19425/40 του Συμβολαιογράφου Κ. Συλλόπουλου από τους οποίους προκύπτει ότι η οδός (πάροδος οδού) υπάρχει πριν από το 1923.

4. Το τοπογραφικό σχεδιάγραμμα του Απ. Μποταΐτη αρχ/να μηχ/κού.

5. Το από ρυμοτομικό σχέδιο πόλεως στο οποίο φαίνεται η εν λόγω οδός.

Επειδή από τα παραπάνω στοιχεία προκύπτει ότι η αναφερόμενη πάροδος στο ΟΤ 224 υπάρχει προ του 1923, αποφασίζουμε:


Αναγνωρίζουμε ότι η οδός (πάροδος οδού) στο ΟΤ 224 υπάρχει νομίμως πριν από το έτος 1923, και τη χαρακτηρίζουμε ως διατηρητέα.

Η οδός (πάροδος) αυτή φαίνεται στο τοπογραφικό σχεδιάγραμμα του Α. Μποταΐτη αρχ/να μηχ/κού.

Η απόφαση αυτή που ισχύει από την ημέρα δημοσίευσης να δημοσιευθεί στην Εφημερίδα της Κυβερνήσεως.

25 Αυγούστου 1986

Ο Νομάρχης
ΘΕΟΔΩΡΟΣ ΚΟΛΙΟΠΑΝΟΣ

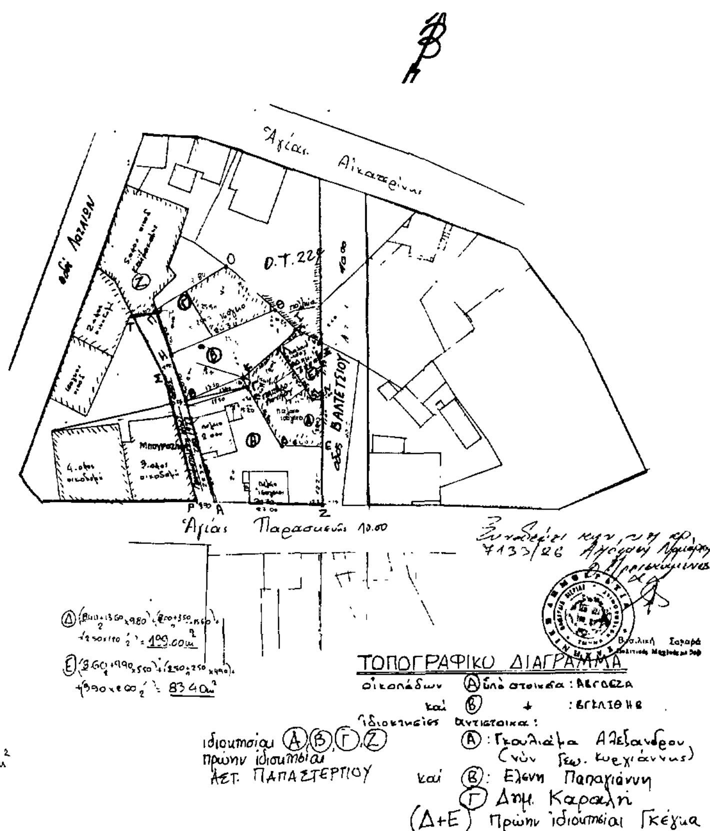

Έργο: Τοπογραφικό Διάγραμμα οικοπέδων Ⓐ, υπό στοιχεία (ΑΒΓΔΕΖΑ) Ⓑ — » — (ΒΓΚΛΙΘΗΒ) + Ιδιωτικής οδού (ΑΒΗΠΤΣΡΑ)	
εργοδότης	
θέση έργου: Κατερίνη επί της οδού ΑΓΙΑΣ ΠΑΡΑΣΚΕΥΗΣ - ΚΑΤΕΡΙΝΗΣ	
μελετητής ΑΠ. Δ. ΜΠΟΤΑΪΤΗΣ αρχιτεκτων	
Π. ΒΑΡΔΑΚΑ 4 οδος ΚΑΤΕΡΙΝΗ τηλ 23-302	σφραγιδα ΑΠΟΣΤΟΛΟΣ Δ. ΜΠΟΤΑΪΤΗΣ ΔΙΠΛ. ΑΡΧΙΤΕΚΤΩΝ ΜΗΧΑΝΙΚΟΣ
θεμα σχεδιου ΤΟΠΟΓΡΑΦΙΚΟ διαγραμμα	αρ. σχεδιου από
ημερομηνία 27-6-1986	
κλίμαξ 1:500	

Αριθ. ΤΤΠΕ 3393 (5)

Τροποποίηση ρυμοτομικού σχεδίου πόλεως Κομοτηνής στην οδό Θεμιστοκλέους.

Ο ΝΟΜΑΡΧΗΣ ΡΟΔΟΠΗΣ

Έχοντας υπόψη:

1. Το υπ' αριθμ. 259/86 έγγραφο του Δήμου Κομοτηνής με το οποίο διαβίβασε φάκελλο με τα απαιτούμενα δικαιολογητικά για την τροποποίηση του σχεδίου πόλεως Κομοτηνής στην οδό Θεμιστοκλέους.

2. Την υπ' αριθμ. 168/82 γνωμοδότηση - πρόταση του Δ.Σ. Κομοτηνής και το συνοδεύον αυτή τοπογραφικό διάγραμμα.

3. Την υπ' αριθμ. 11/86 γνωμοδότηση του ΣΧΟΠ Ν. Ροδόπης.

4. Το αρ. 3 του Ν.Δ. 17.7.23 «περί σχεδίων πόλεων και κωμών».


5. Τις διατάξεις του Ν. 1337/83 και ειδικότερα το αρ. 33 παρ. 2 του Νόμου αυτού όπως αντικαταστάθηκε με το αρ. 34 παρ. 3 του Ν. 1577/85 «περί ΓΟΚ».

6. Το υπ' αριθμ. 183/86 (ΦΕΚ 70Α/5.6.86) Π.Δ. « έγκριση τροποποιήσεων κλπ. από τους Νομάρχες», αποφασίζουμε:

Εγκρίνουμε την τροποποίηση του σχεδίου πόλεως Κομοτηνής στην οδό Θεμιστικλέους, όπως φαίνεται στο τοπογραφικό διάγραμμα που συνέταξε η Τεχν. Υπηρεσία του Δήμου Κομοτηνής και θεωρήθηκε από τον Δήμαρχο Κομοτηνής.

Κομοτηνή, 4 Αυγούστου 1986

Ο Νομάρχης
ΖΗΣΗΣ ΜΠΕΚΟΣ

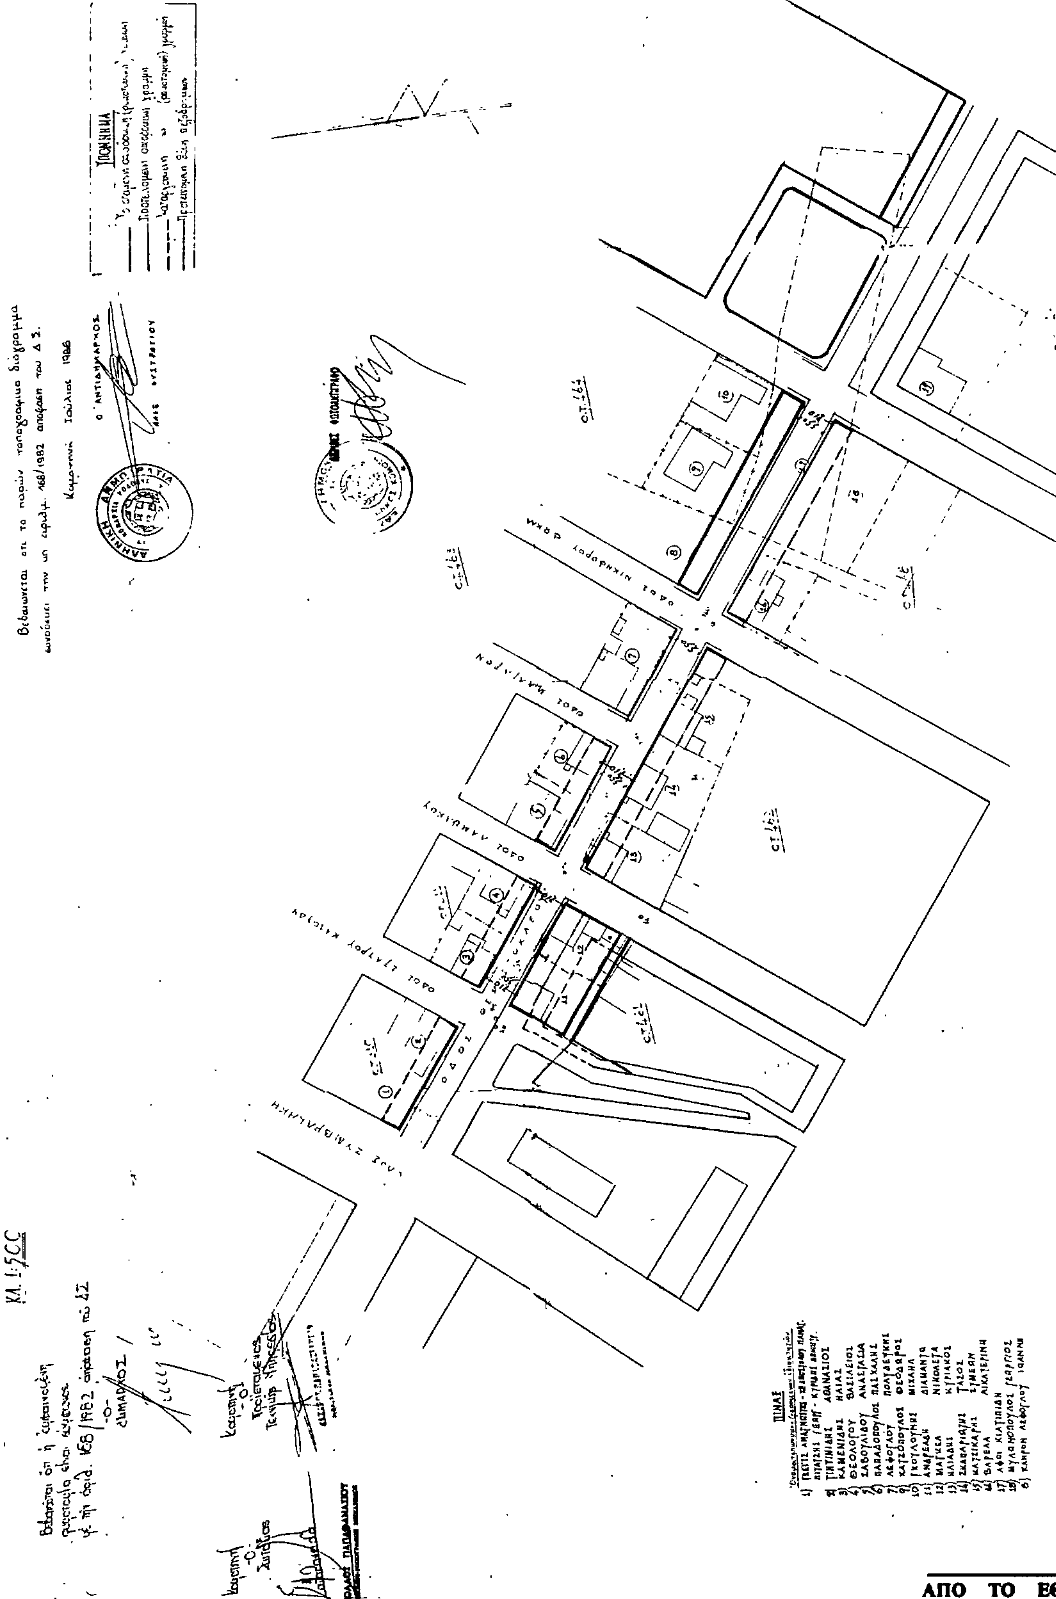

ΑΠΟ ΤΟ ΕΘΝΙΚΟ ΤΥΠΟΓΡΑΦΕΙΟ